




Singapore und Sydney

Aus dem Foyer im 2. Stock gelangen Sie direkt in die Zwillingsäle Singapore und Sydney. Die beiden Räume sind miteinander verbunden und können einzeln oder kombiniert genutzt werden. Auf jeweils 581 m² Fläche bieten Singapore und Sydney die ideale Umgebung für Präsentationen und Seminare, aber auch für Bankette und Empfänge.

Die Bestuhlungsmöglichkeiten sind flexibel; die zeitgemässe, fest installierte Technik kann bedürfnisgerecht erweitert werden. Für Bankette liegt die Kapazität bei 350 Personen für einen Raum und bei 700 Personen für beide Räume; mit Konzertbestuhlung fassen die Räume einzeln 600 Personen und 1 200 Personen kombiniert.

Singapore - Sydney: Zahlen und Fakten

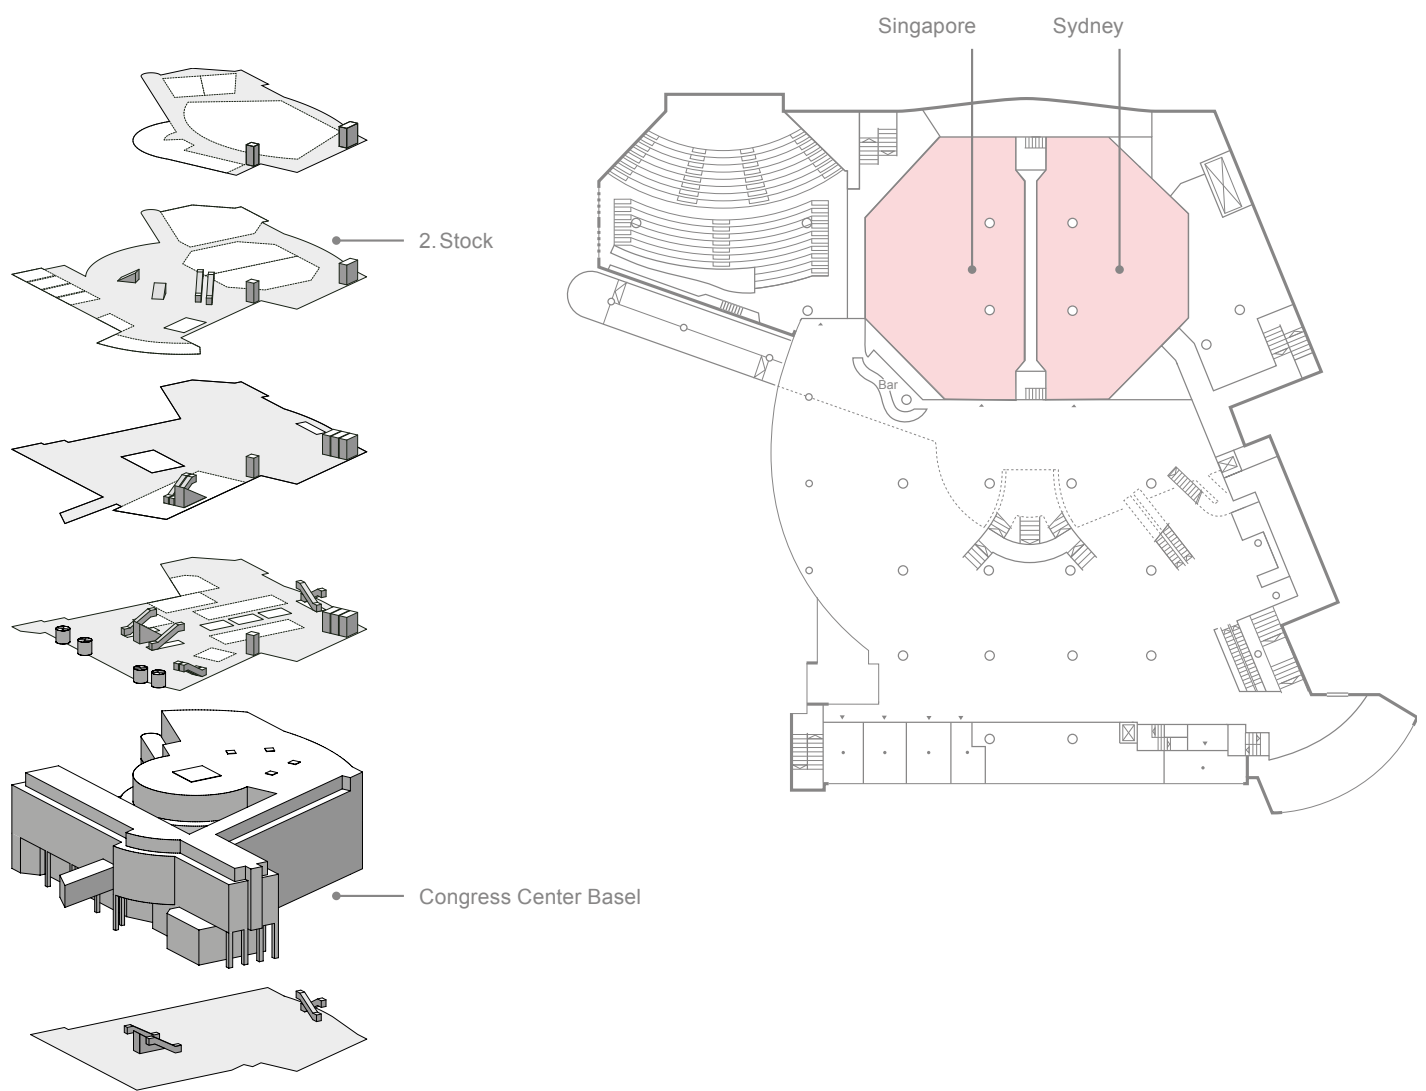

| Kennzahlen | Singapore | Sydney |
|----------------------------|------------------------|------------------------|
| Fläche in m ² | 581 | 581 |
| Lichte Höhe in m | 4 | 4 |
| Konzertbestuhlung | 600 | 600 |
| Seminarbestuhlung | 300 | 300 |
| Bankettbestuhlung | 352 | 352 |
| Bühne/Podium | flexibel installierbar | flexibel installierbar |
| Beschallungsanlage | fest installiert | fest installiert |
| Simultandolmetscher-Anlage | fest installiert | fest installiert |
| Dolmetscherkabinen | 4 | 4 |
| Diskussionsanlage | flexibel installierbar | flexibel installierbar |
| Video- und Datenprojektion | flexibel installierbar | flexibel installierbar |
| Filmleinwände | fest installiert | fest installiert |
| Beleuchtungsanlage | flexibel installierbar | flexibel installierbar |